
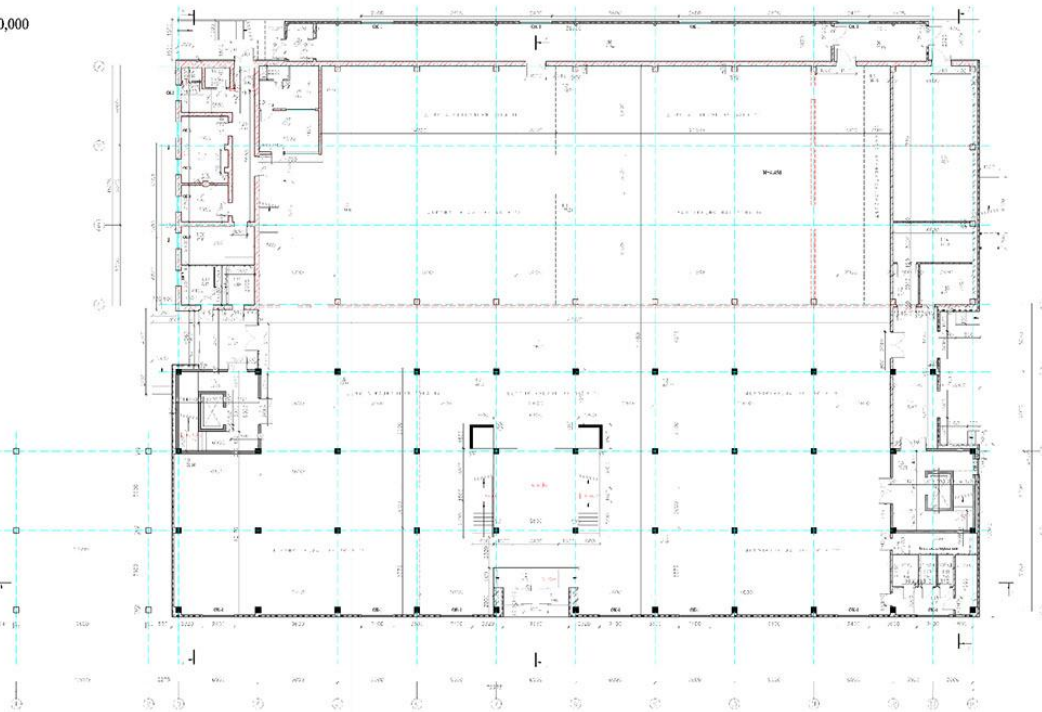


План 1-ого этажа на отм. 0,000
(масштаб 1:100)

УСЛОВНЫЕ ОБОЗНАЧЕНИЯ

- существующие стены, перегородки, колонны
- существующие проемы
- существующие стены и перегородки
- железобетонные стены и перегородки
- железобетонные стены и перегородки высотой 120 мм, толщиной 200 мм
- железобетонные стены и перегородки высотой 200 мм, толщиной 400x400 мм
- бетонные плиты, толщиной 150 мм
- существующие не несущие стены

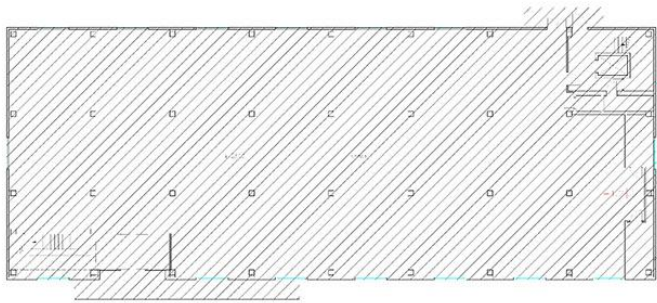

Итого по объекту		
№ п/п	Наименование	Единица измерения
1	Объем работ	м³
2
3
0,000 = 164,55



ПРИМЕЧАНИЕ:
За относительную отм. 0,000 принята отметка чистого пола 1 этажа

Итого по объекту		Итого по объекту	
№ п/п	Наименование	Единица измерения	Значение
1	Объем работ	м³	...
2
3
План 3-ого этажа на отм. 8,400
(масштаб 1:100)

УСЛОВНЫЕ ОБОЗНАЧЕНИЯ

-  - кладовые стены и перегородки высотой 120 мм, толщиной 200 мм
-  - ж/б стены 200 мм, ж/б колонны 400x400 мм
-  - высота 150 мм
-  - существующее покрытие пола

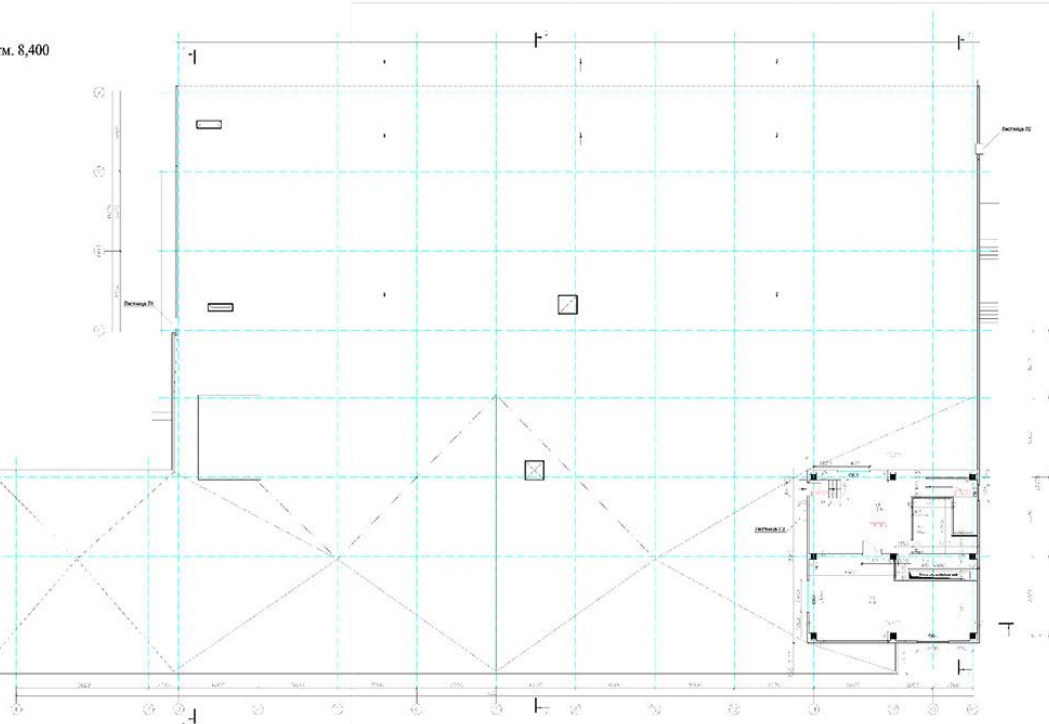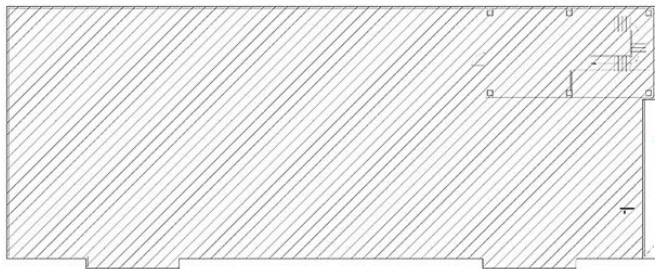


ИЗМЕНЕНИЯ		
№	Содержание	Дата
1	ИЗМЕНЕНИЕ	12.12.12
2	ИЗМЕНЕНИЕ	12.12.12
3	ИЗМЕНЕНИЕ	12.12.12
4	ИЗМЕНЕНИЕ	12.12.12

ПРИМЕЧАНИЕ:
За отметкой 8,400 принят уровень чистого пола 1 этажа

Исполнитель		Дата	
И.И.И.	И.И.И.	12.12.12	12.12.12
И.И.И.	И.И.И.	12.12.12	12.12.12
И.И.И.	И.И.И.	12.12.12	12.12.12
И.И.И.	И.И.И.	12.12.12	12.12.12

000-1445

План кровли
(масштаб 1:100)

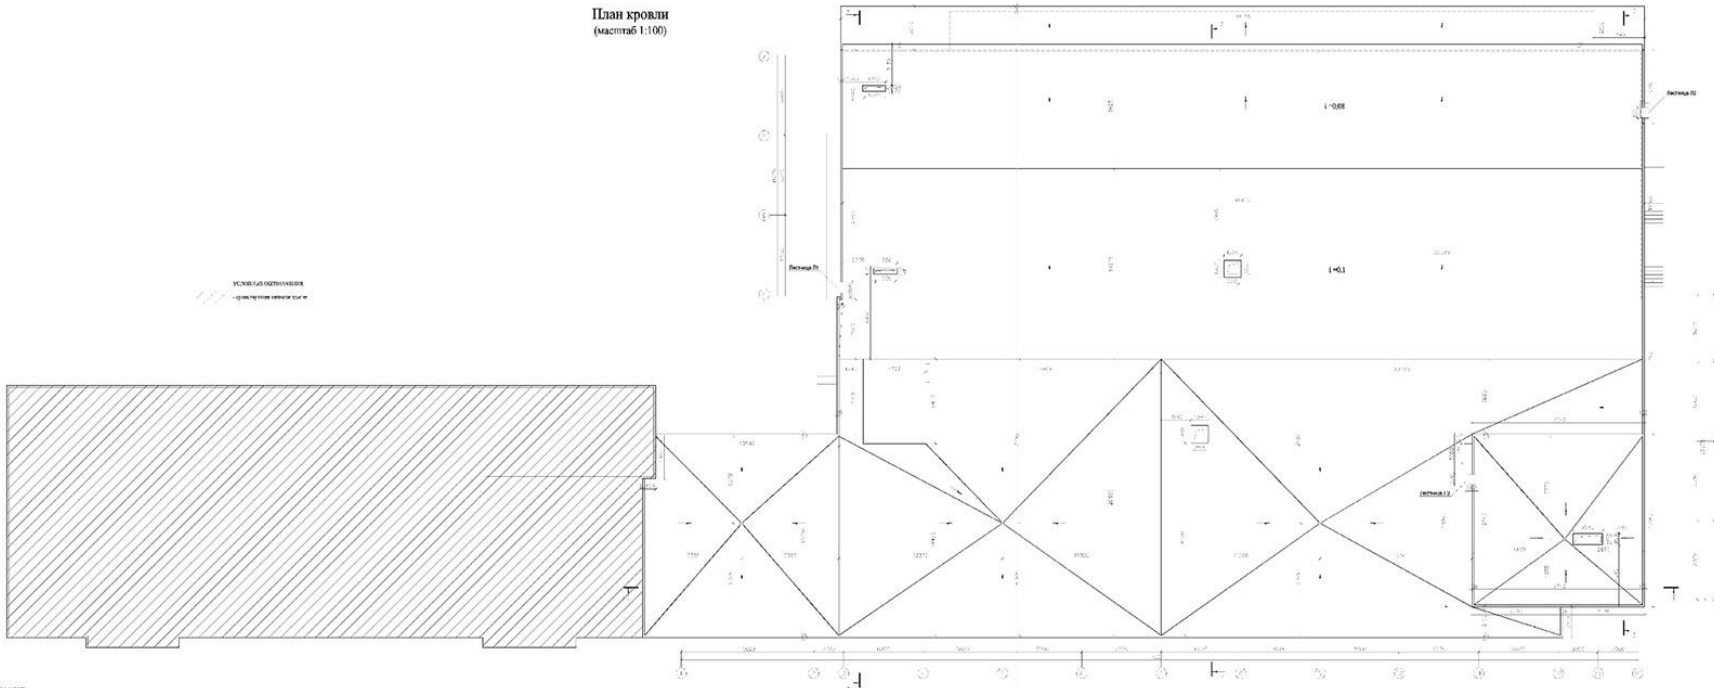


ПРИМЕЧАНИЕ:
За отметкой 0,000 принят уровень чистого пола 1 этажа

000 - 104.55

№	Имя	Подпись	Дата
1	Иванов И.И.		12.12.2023
2	Петров П.П.		12.12.2023
3	Сидоров С.С.		12.12.2023
4	Кузнецов К.К.		12.12.2023
5	Лебедев Л.Л.		12.12.2023
6	Зайцев З.З.		12.12.2023
7	Смирнов С.С.		12.12.2023
8	Михайлов М.М.		12.12.2023
9	Федотов Ф.Ф.		12.12.2023
10	Иванов И.И.		12.12.2023

Разрез 1-1
(масштаб 1:100)

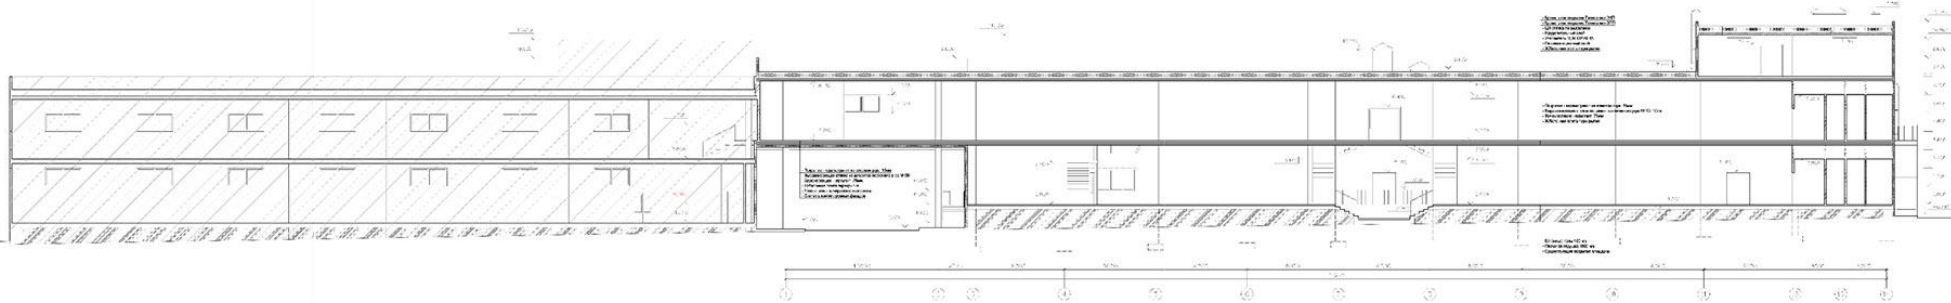


0,000 = 164,55

ИПРИБ/САИД:
Тех. спецификация от 05.07.2018 г. проект, вариант №1/1.000

Исполнитель: ООО "САИД"		12/11/2018-AP	
Результат: Проект №1/1.000 "САИД" для размещения в аренду			
Адрес: Московская обл., г. Истринский, 1/1 (на территории "Бережков", п. 1)			
№	Имя	Дата	Статус
1	САИД	12/11/2018	Создан
2	САИД	12/11/2018	Изменен
3	САИД	12/11/2018	Создан
4	САИД	12/11/2018	Изменен
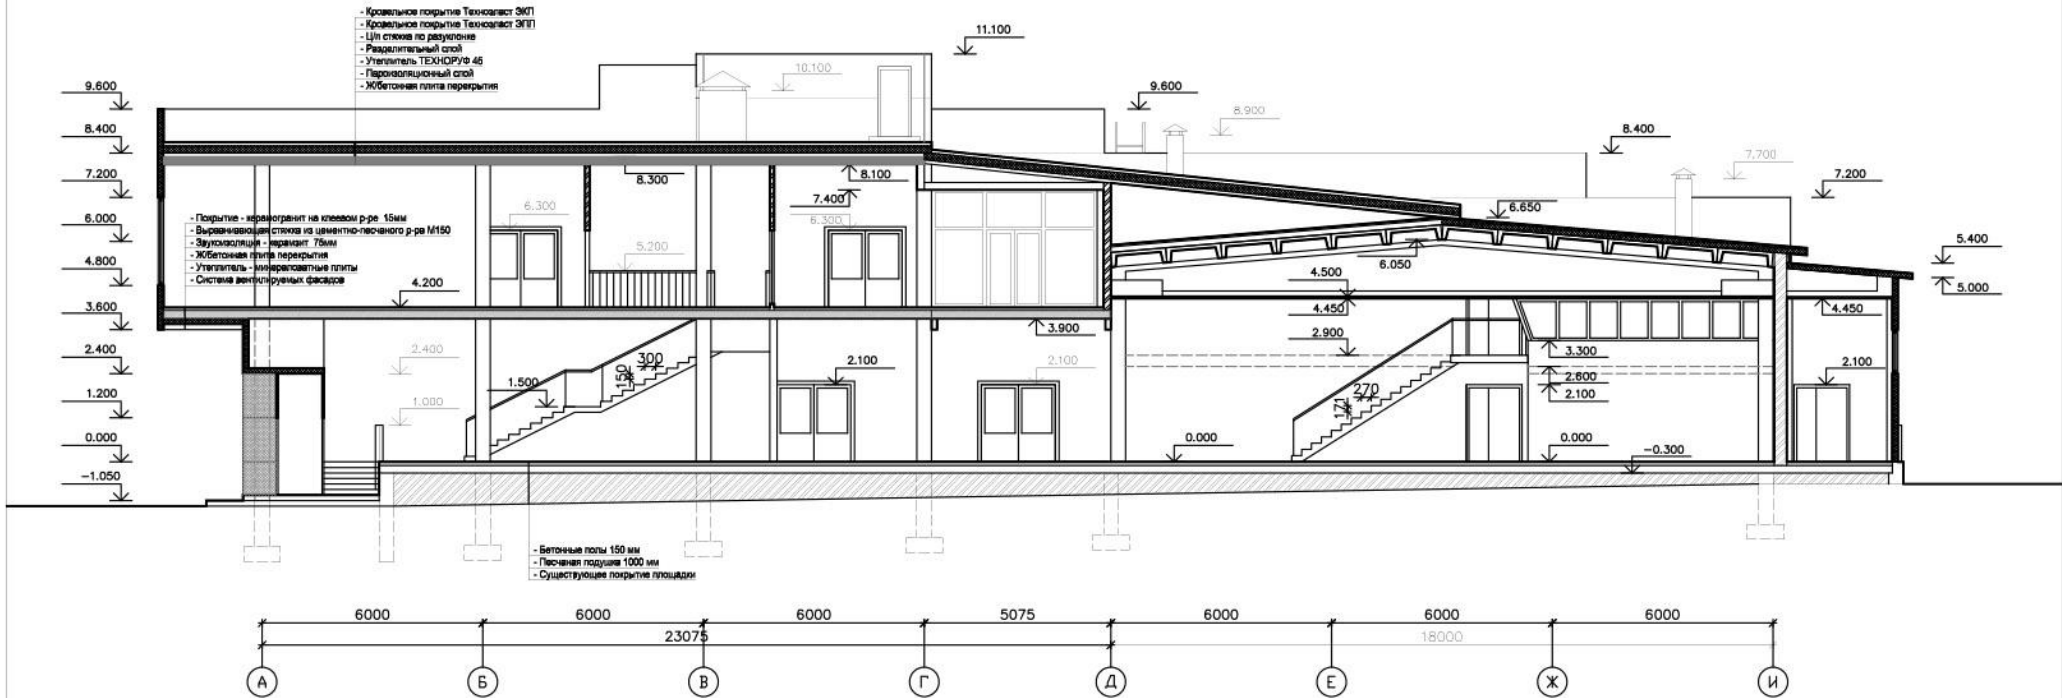


0,000 = 164,55

ПРИМЧАНИЕ:

За относительную отм. 0,000 принят уровень чистого пола 1 этажа

		Заказчик: ООО "ВАГАНТ"	128/11-2018-АР
		Реконструкция "Нежилого здания (Склада)" под магазин по адресу: Московская обл., Г.о. Подольск, г. Подольск, ул. Загородная, д. 1	
ИЗМ.	КОЛ-ВО	ЛИСТЫ	ИЗМ. ДОК. ПОДПИСИ
ГЛАВ. АРХИТЕКТОР	Церев	Архитектурные решения	СТАДИЯ
ИЗМ. КОНСТР.	Клейков	II	ЛИСТ
НОРМ. КОНТР.	Коробов	8	ЛИСТОВ
		Разрез 2 - 2 (масштаб 1:100)	ООО «АРХПРОЕКТ-ХХ»

Разрез 3 - 3 (масштаб 1:100)

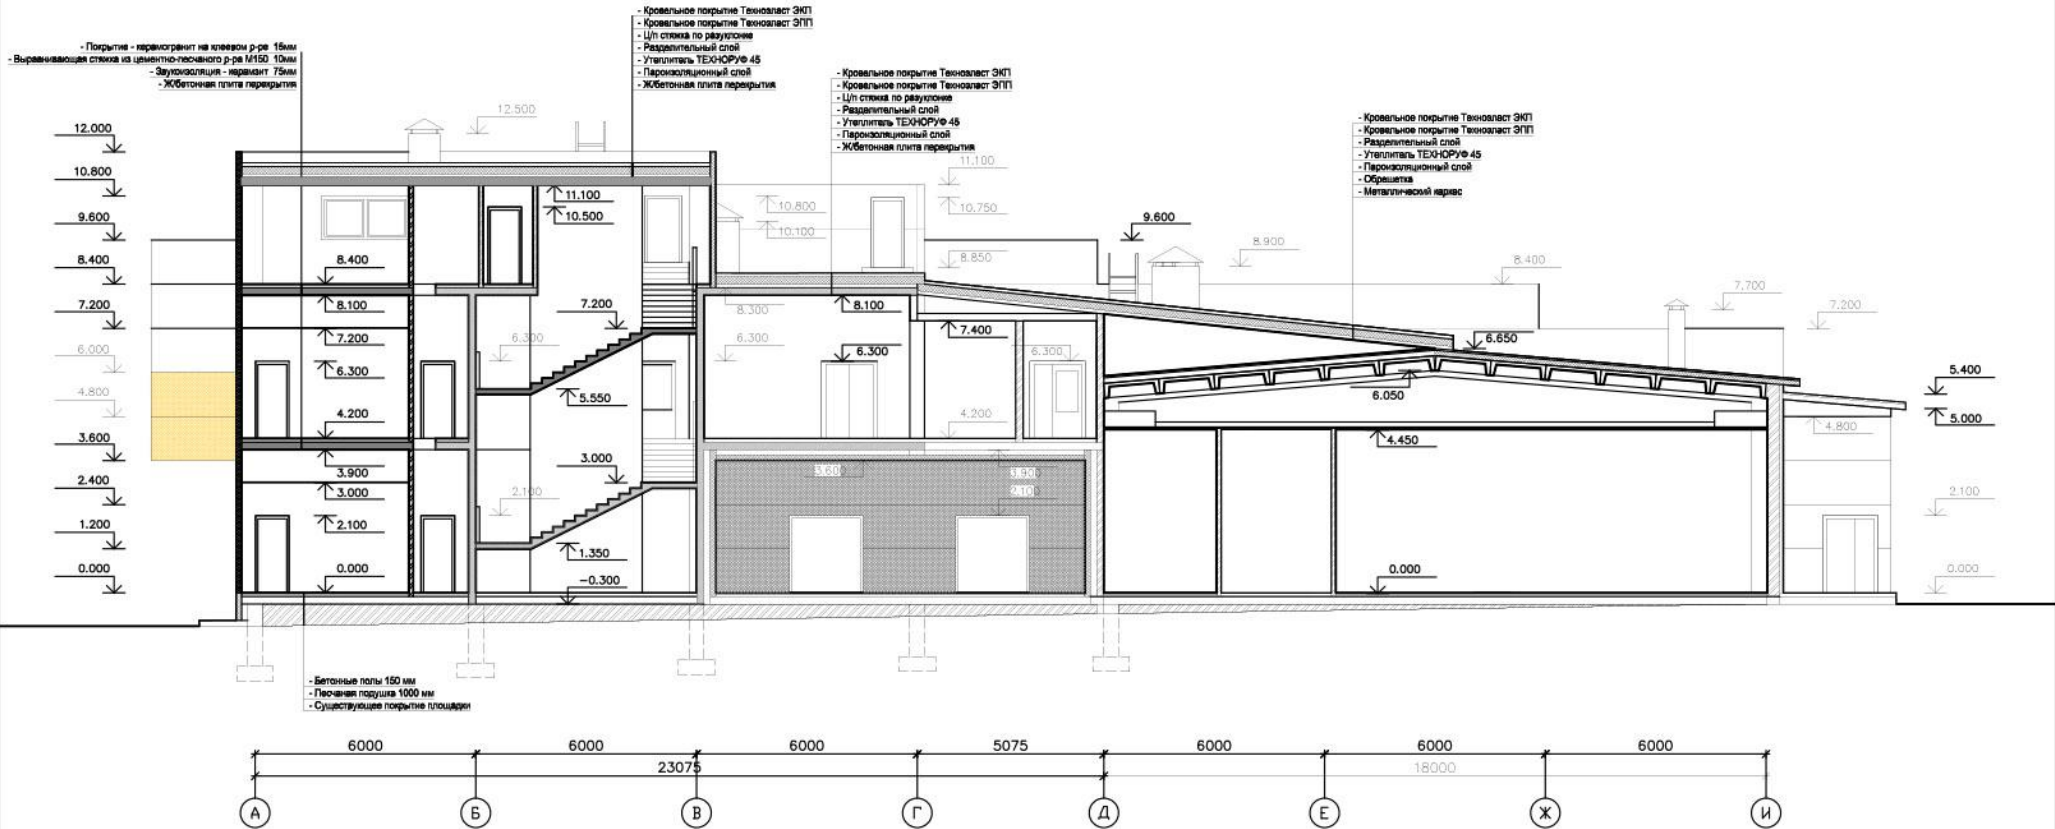


0,000 = 164,55

ПРИМЧАНИЕ:

За относительную отм. 0,000 принят уровень чистого пола 1 этажа

Заказчик: ООО "ВАГАНТ"		128/11-2018-АР	
Реконструкция "Нежилого здания (Склада)" под магазин по адресу: Московская обл., Г.о. Подольск, г. Подольск, ул. Загородная, д. 1			
ИЗМ.	КОМУЛИСТ	И	ДОК ПОДПИСИ ДАТА
ГАП	Церев		
Архитектор	Церев		
Инж. констр.	Клейков		
Норм. контр.	Коробов		
Архитектурные решения		СТАДИЯ	ЛИСТ
		II	9
Разрез 3 - 3 (масштаб 1:100)		ООО «АРХПРОЕКТ-XXI»	

Фасад в осях 1-14
(высота 1:100)

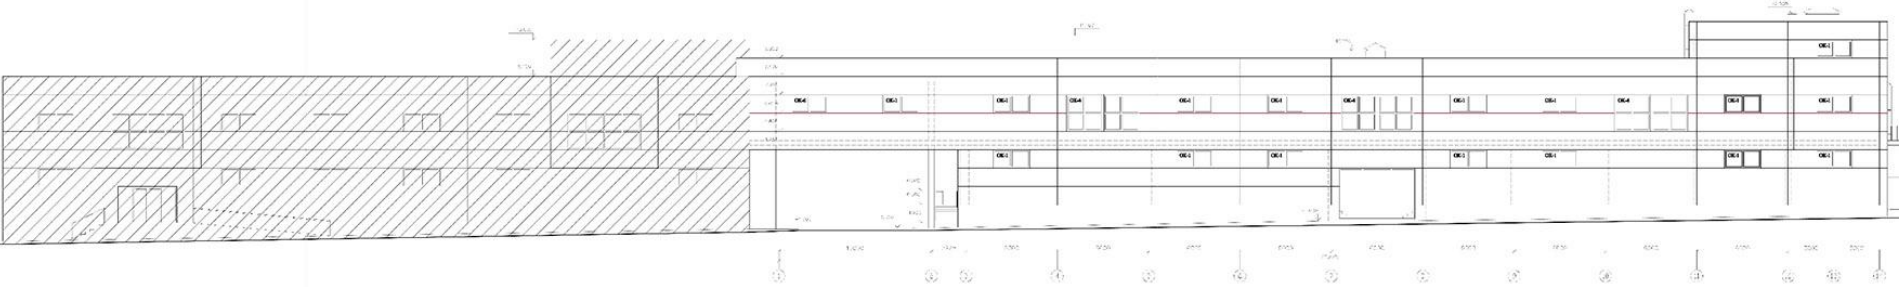


0.000 = 164.55

УЧ. КОДЕКС ОБРАЗОВАНИЯ
— архитектурное решение фасада

СЛУЖЕБНЫЕ:
За проектом несут ОИО ответственность в течение 1 года

Заказчик: ООО "БАУДИТ"		12/11/2014-AP
Проектировщик: "Инженерное бюро "Спектр" ЗАО (инженер по специальности: Архитектура, градостроительство, дизайн, дизайн интерьеров, дизайн ландшафта, дизайн мебели, дизайн одежды, дизайн обуви, дизайн ювелирных изделий, дизайн часов, дизайн аксессуаров, дизайн товаров народного потребления, дизайн товаров для дома, дизайн товаров для детей, дизайн товаров для молодежи, дизайн товаров для пожилых людей, дизайн товаров для инвалидов, дизайн товаров для инвалидов-колясочников, дизайн товаров для инвалидов-сидельщиков, дизайн товаров для инвалидов-слепых, дизайн товаров для инвалидов-глухих, дизайн товаров для инвалидов-слабовидящих, дизайн товаров для инвалидов-сильнослепых, дизайн товаров для инвалидов-сильноглухих, дизайн товаров для инвалидов-сильнослабовидящих, дизайн товаров для инвалидов-сильнослабоглухих, дизайн товаров для инвалидов-сильнослабослышащих, дизайн товаров для инвалидов-сильнослабослышащих-сильноглухих, дизайн товаров для инвалидов-сильнослабослышащих-сильнослабовидящих, дизайн товаров для инвалидов-сильнослабослышащих-сильнослабоглухих, дизайн товаров для инвалидов-сильнослабослышащих-сильнослабослышащих-сильнослабовидящих, дизайн товаров для инвалидов-сильнослабослышащих-сильнослабослышащих-сильнослабоглухих, дизайн товаров для инвалидов-сильнослабослышащих-сильнослабослышащих-сильнослабовидящих-сильнослабоглухих, дизайн товаров для инвалидов-сильнослабослышащих-сильнослабослышащих-сильнослабовидящих-сильнослабоглухих-сильнослабослышащих, дизайн товаров для инвалидов-сильнослабослышащих-сильнослабослышащих-сильнослабовидящих-сильнослабоглухих-сильнослабослышащих-сильнослабослышащих)		
Тип:	Арх.	П
Содержание:	Эксп. решение фасада	П
Масштаб:	1:100	
Дата:	12/11/2014	ООО "БАУДИТ" АД

Фасад в осях А-И
(масштаб 1:100)

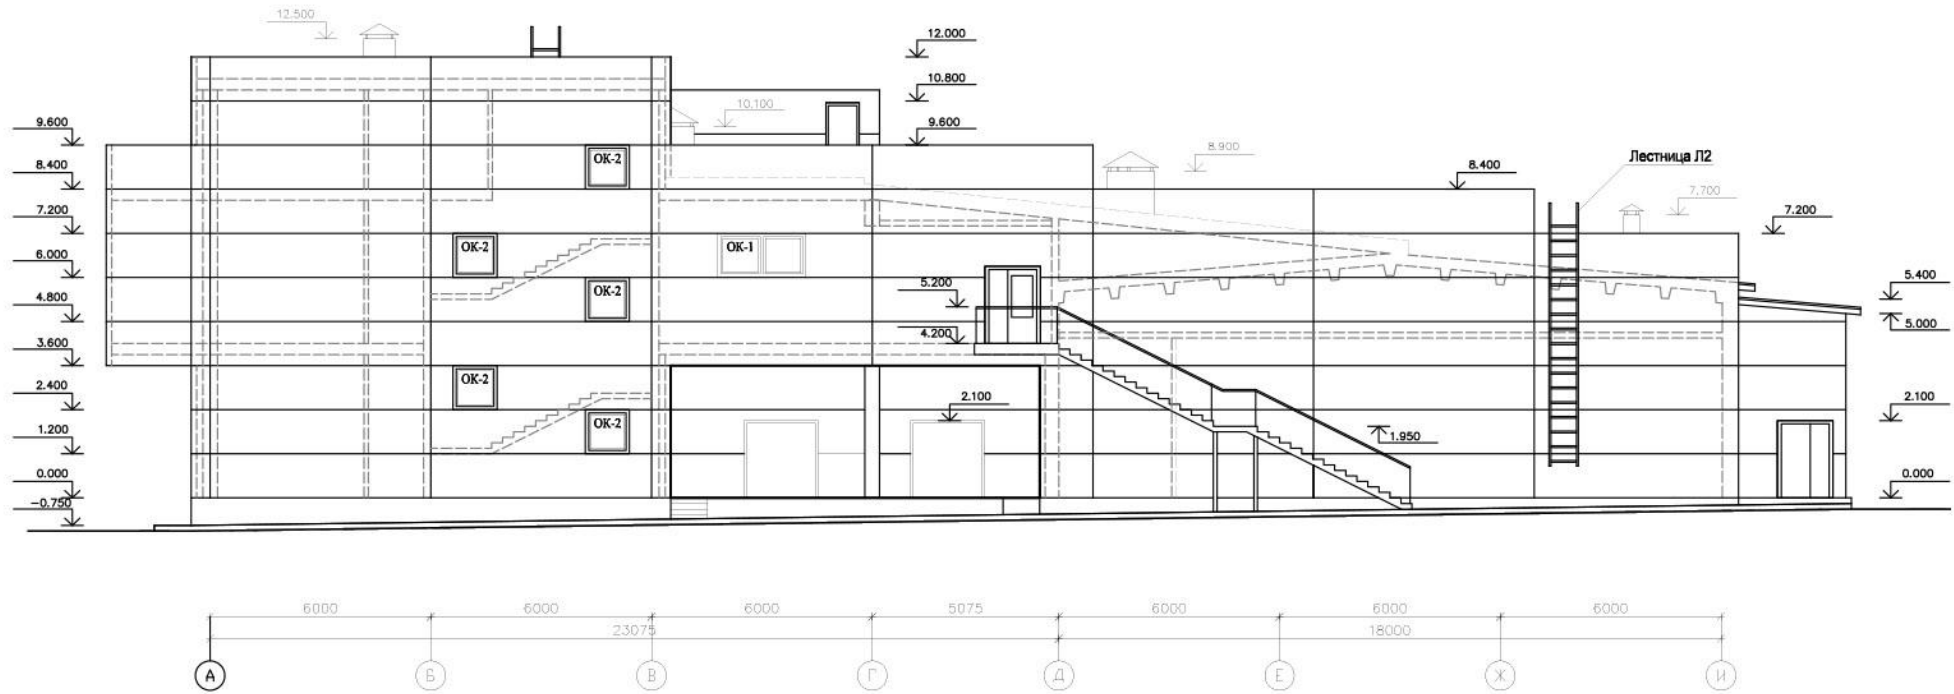

0,000 = 164,55


ПРИМЕЧАНИЕ:

За относительную отм. 0,000 принят уровень чистого пола 1 этажа

		Заказчик: ООО "ВАГАНТ"	128/11-2018-АР
		Реконструкция "Нежилого здания (Склада)" под магазин по адресу: Московская обл., Г.о. Подольск, г. Подольск, ул. Загородная, д. 1	
ИЗМ.	КОЛУ	ЛИСТ	ИЗ ДИ
ГЛАВ	Архитектор	Церев	Клейков
Ильин	констр.	Клейков	Коробов
Нормы	констр.	Коробов	
		Архитектурные решения	СТАДИЯ ЛИСТ ЛИСТОВ
		Фасад в осях А-И (масштаб 1:100)	II 13
			ООО «АРХПРОЕКТ-ХХ»

КОПИРОВАТЬ

Фасад в осях И-А
(масштаб 1:100)

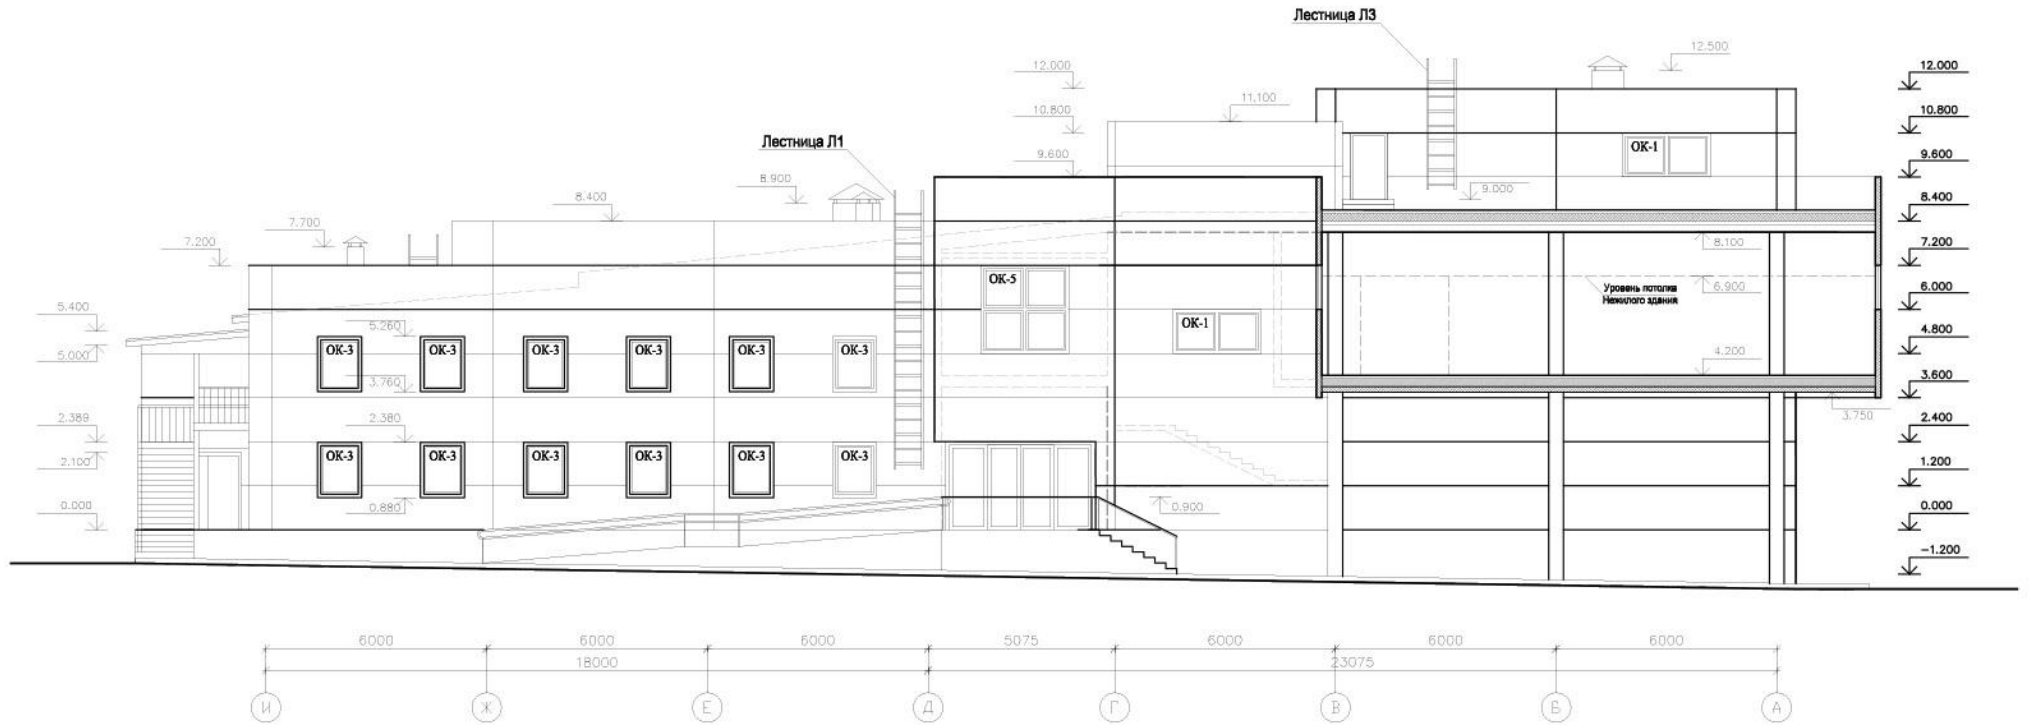

0,000 = 164,55

ПРИМЕЧАНИЕ:

За относительную отм. 0,000 принят уровень чистого пола 1 этажа

		Заказчик: ООО "ВАГАНТ"	128/11-2018-АР
		Реконструкция "Нежилого здания (Склада)" под магазин по адресу: Московская обл., Г.о. Подольск, г. Подольск, ул. Загородная, д. 1	
ИЗМ.	КОЛ-ВО ЛИСТОВ	ИЗМ. ДОК. ПОДПИСИ	ДАТА
ГАП	Церев		
Архитектор	Церев	<i>[Signature]</i>	
Инж. констр.	Клейков	<i>[Signature]</i>	
Норм. контр.	Коробов	<i>[Signature]</i>	
		Архитектурные решения	СТADIЯ ЛИСТ ЛИСТОВ
		II	14
		Фасад в осях И-А (масштаб 1:100)	ООО «АРХПРОЕКТ-XXI»

КОПИРОВАЛ

Цветовое решение фасада в осях 1-14
(масштаб 1:100)




УСЛОВНЫЕ ОБОЗНАЧЕНИЯ
— структурные элементы фасада

- СЛЕНДЕРЫЕ ПАНЕЛИ
- КЛС-900 серый матовый белый
 - КЛС-900 матовый серый
 - КЛС-24 керамо-металл (параметры аналог КЛС-1002)

Исполнитель:	ООО "ВАЛДАИТ"	ЛН11-2018-АР
Разработчик:	ООО "ВАЛДАИТ"	ЛН11-2018-АР
Проверен:	И.И.И.	И.И.И.
Утвержден:	И.И.И.	И.И.И.
Дата:	15.05.2018	15.05.2018
Лист:	15	15
Кол-во листов:	15	15
Исполнитель:	ООО "ВАЛДАИТ"	ООО "ВАЛДАИТ"
Разработчик:	ООО "ВАЛДАИТ"	ООО "ВАЛДАИТ"
Проверен:	И.И.И.	И.И.И.
Утвержден:	И.И.И.	И.И.И.
Дата:	15.05.2018	15.05.2018
Лист:	15	15
Кол-во листов:	15	15
Исполнитель:	ООО "ВАЛДАИТ"	ООО "ВАЛДАИТ"
Разработчик:	ООО "ВАЛДАИТ"	ООО "ВАЛДАИТ"
Проверен:	И.И.И.	И.И.И.
Утвержден:	И.И.И.	И.И.И.
Дата:	15.05.2018	15.05.2018
Лист:	15	15
Кол-во листов:	15	15

Цветовое решение фасада в осях А-И (масштаб 1:100)

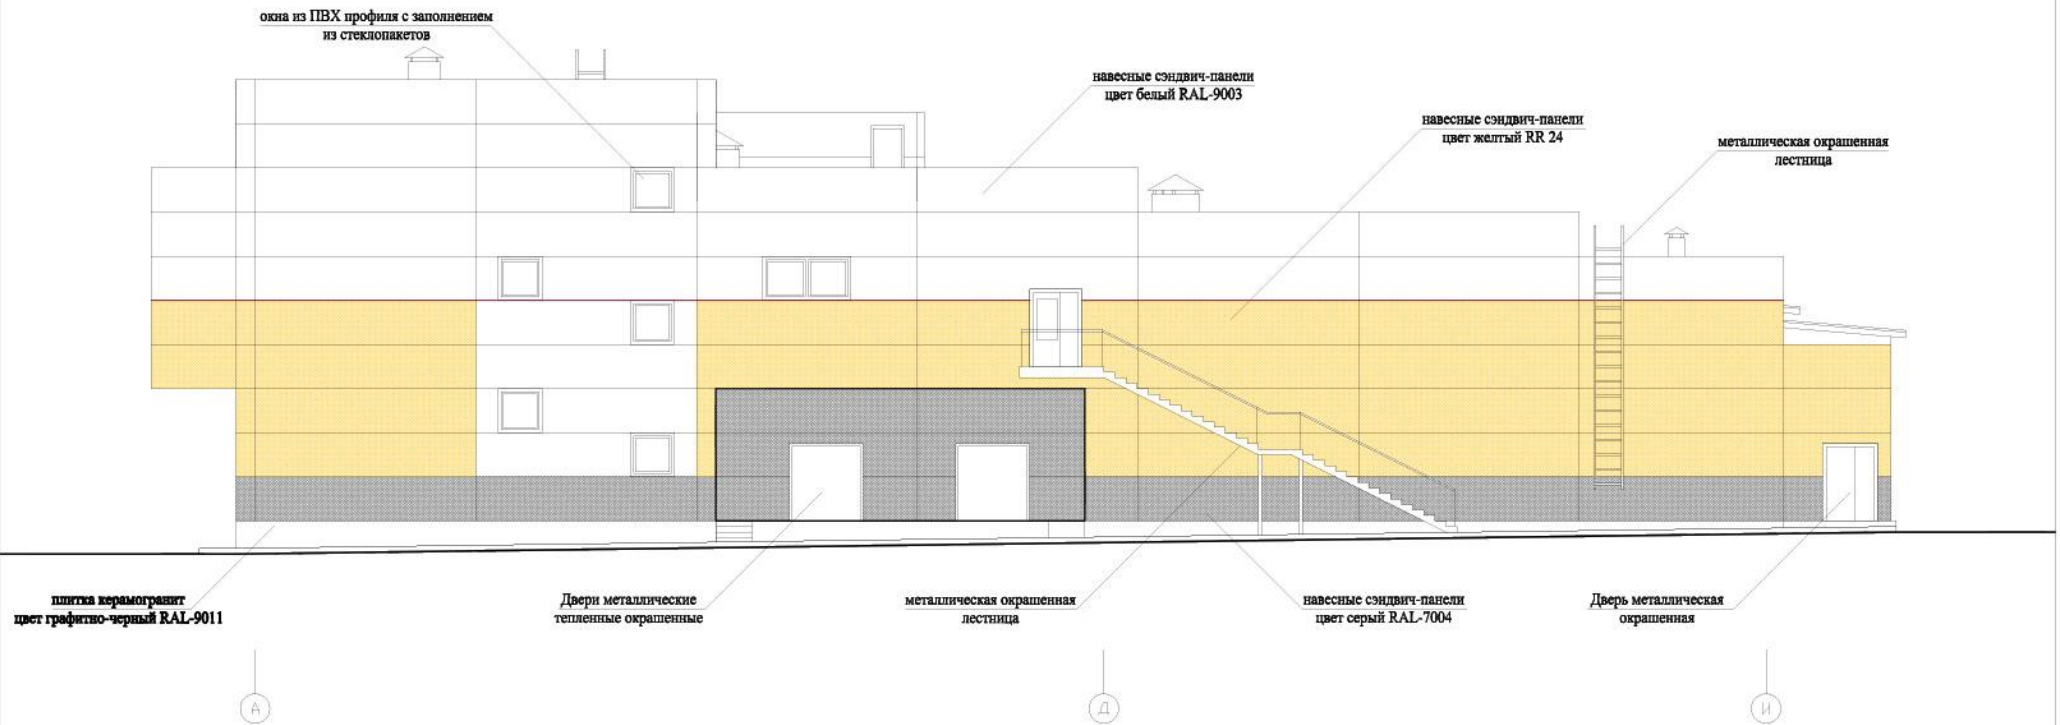

				Заказчик: ООО "ВАГАНТ"	128/11-2018-АР
				Реконструкция "Нежилого здания (Склада)" под магазин по адресу: Московская обл., Г.о. Подольск, г. Подольск, ул. Загородная, д. 1	
ИЗМ.	КОЛ-ВО	ЛИСТЫ	ИЛИ ДОК.	ПОДПИСИ	ДАТА
ГАП	Архитектор	Илж. контр.	Норм. контр.	Церев Церев Клейков Коробов	
				Архитектурные решения	СТАДИЯ
				Цветовое решение фасада в осях А-И (масштаб 1:100)	ЛИСТ
				ООО «АРХПРОЕКТ-ХХ»	ЛИСТОВ
				II	17

Цветовое решение фасада в осях И-А

(масштаб 1:100)



		Заказчик: ООО "ВАГАНТ"	128/11-2018-АР
		Реконструкция "Нежилого здания (Склада)" под магазин по адресу: Московская обл., Г.о. Подольск, г. Подольск, ул. Загородная, д. 1	
ИЗМ.	КОЛ-ВО ЛИСТОВ	И	ДОК. ПОДПИСИ
ГАП	Церев		
Архитектор	Церев		
Инж. контр.	Клейков		
Норм. контр.	Коробов		
		Архитектурные решения	СТADIЯ
			ЛИСТ
			ЛИСТОВ
		Цветовое решение фасада в осях И-А (масштаб 1:100)	II
			18
		ООО «АРХПРОЕКТ-XXI»	